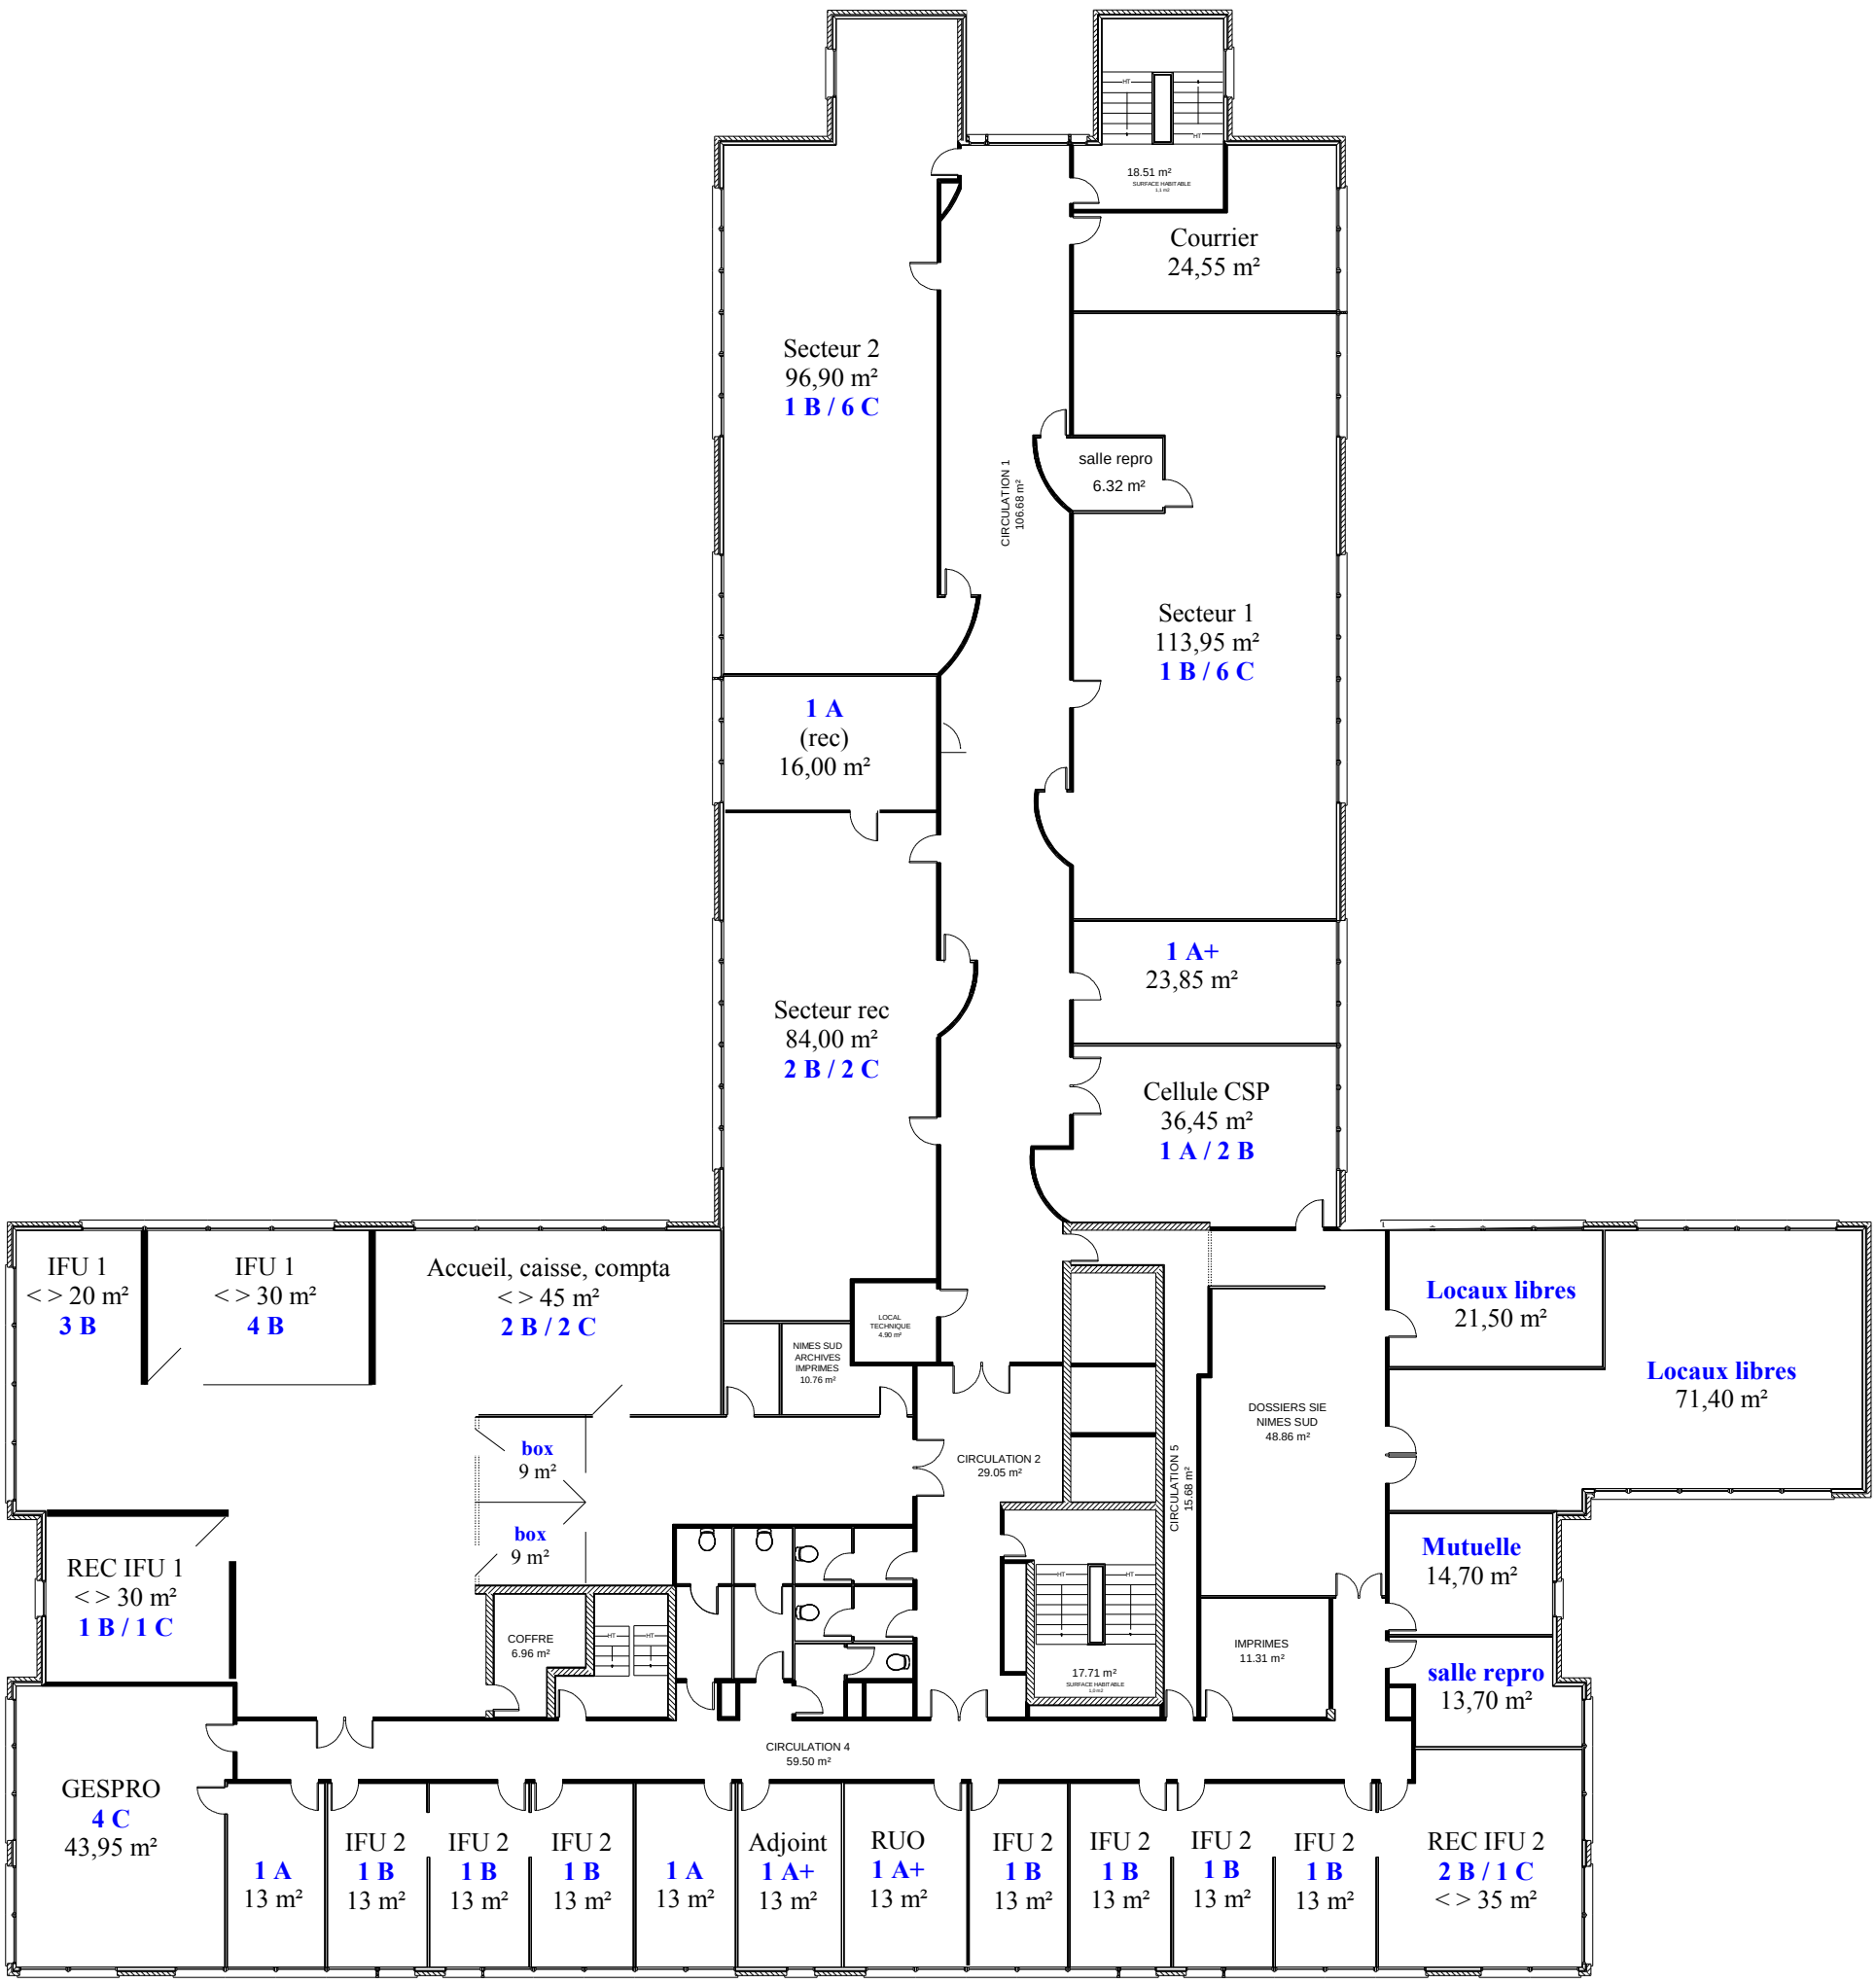CENTRE DES FINANCES PUBLIQUES DE NÎMES
15 Boulevard Etienne Saintenac
30024 NÎMES CEDEX 9
TEL : 04 66 36 55 55
PROJET-5 SIP
ETAGE 2
Echelle : 1/200ème